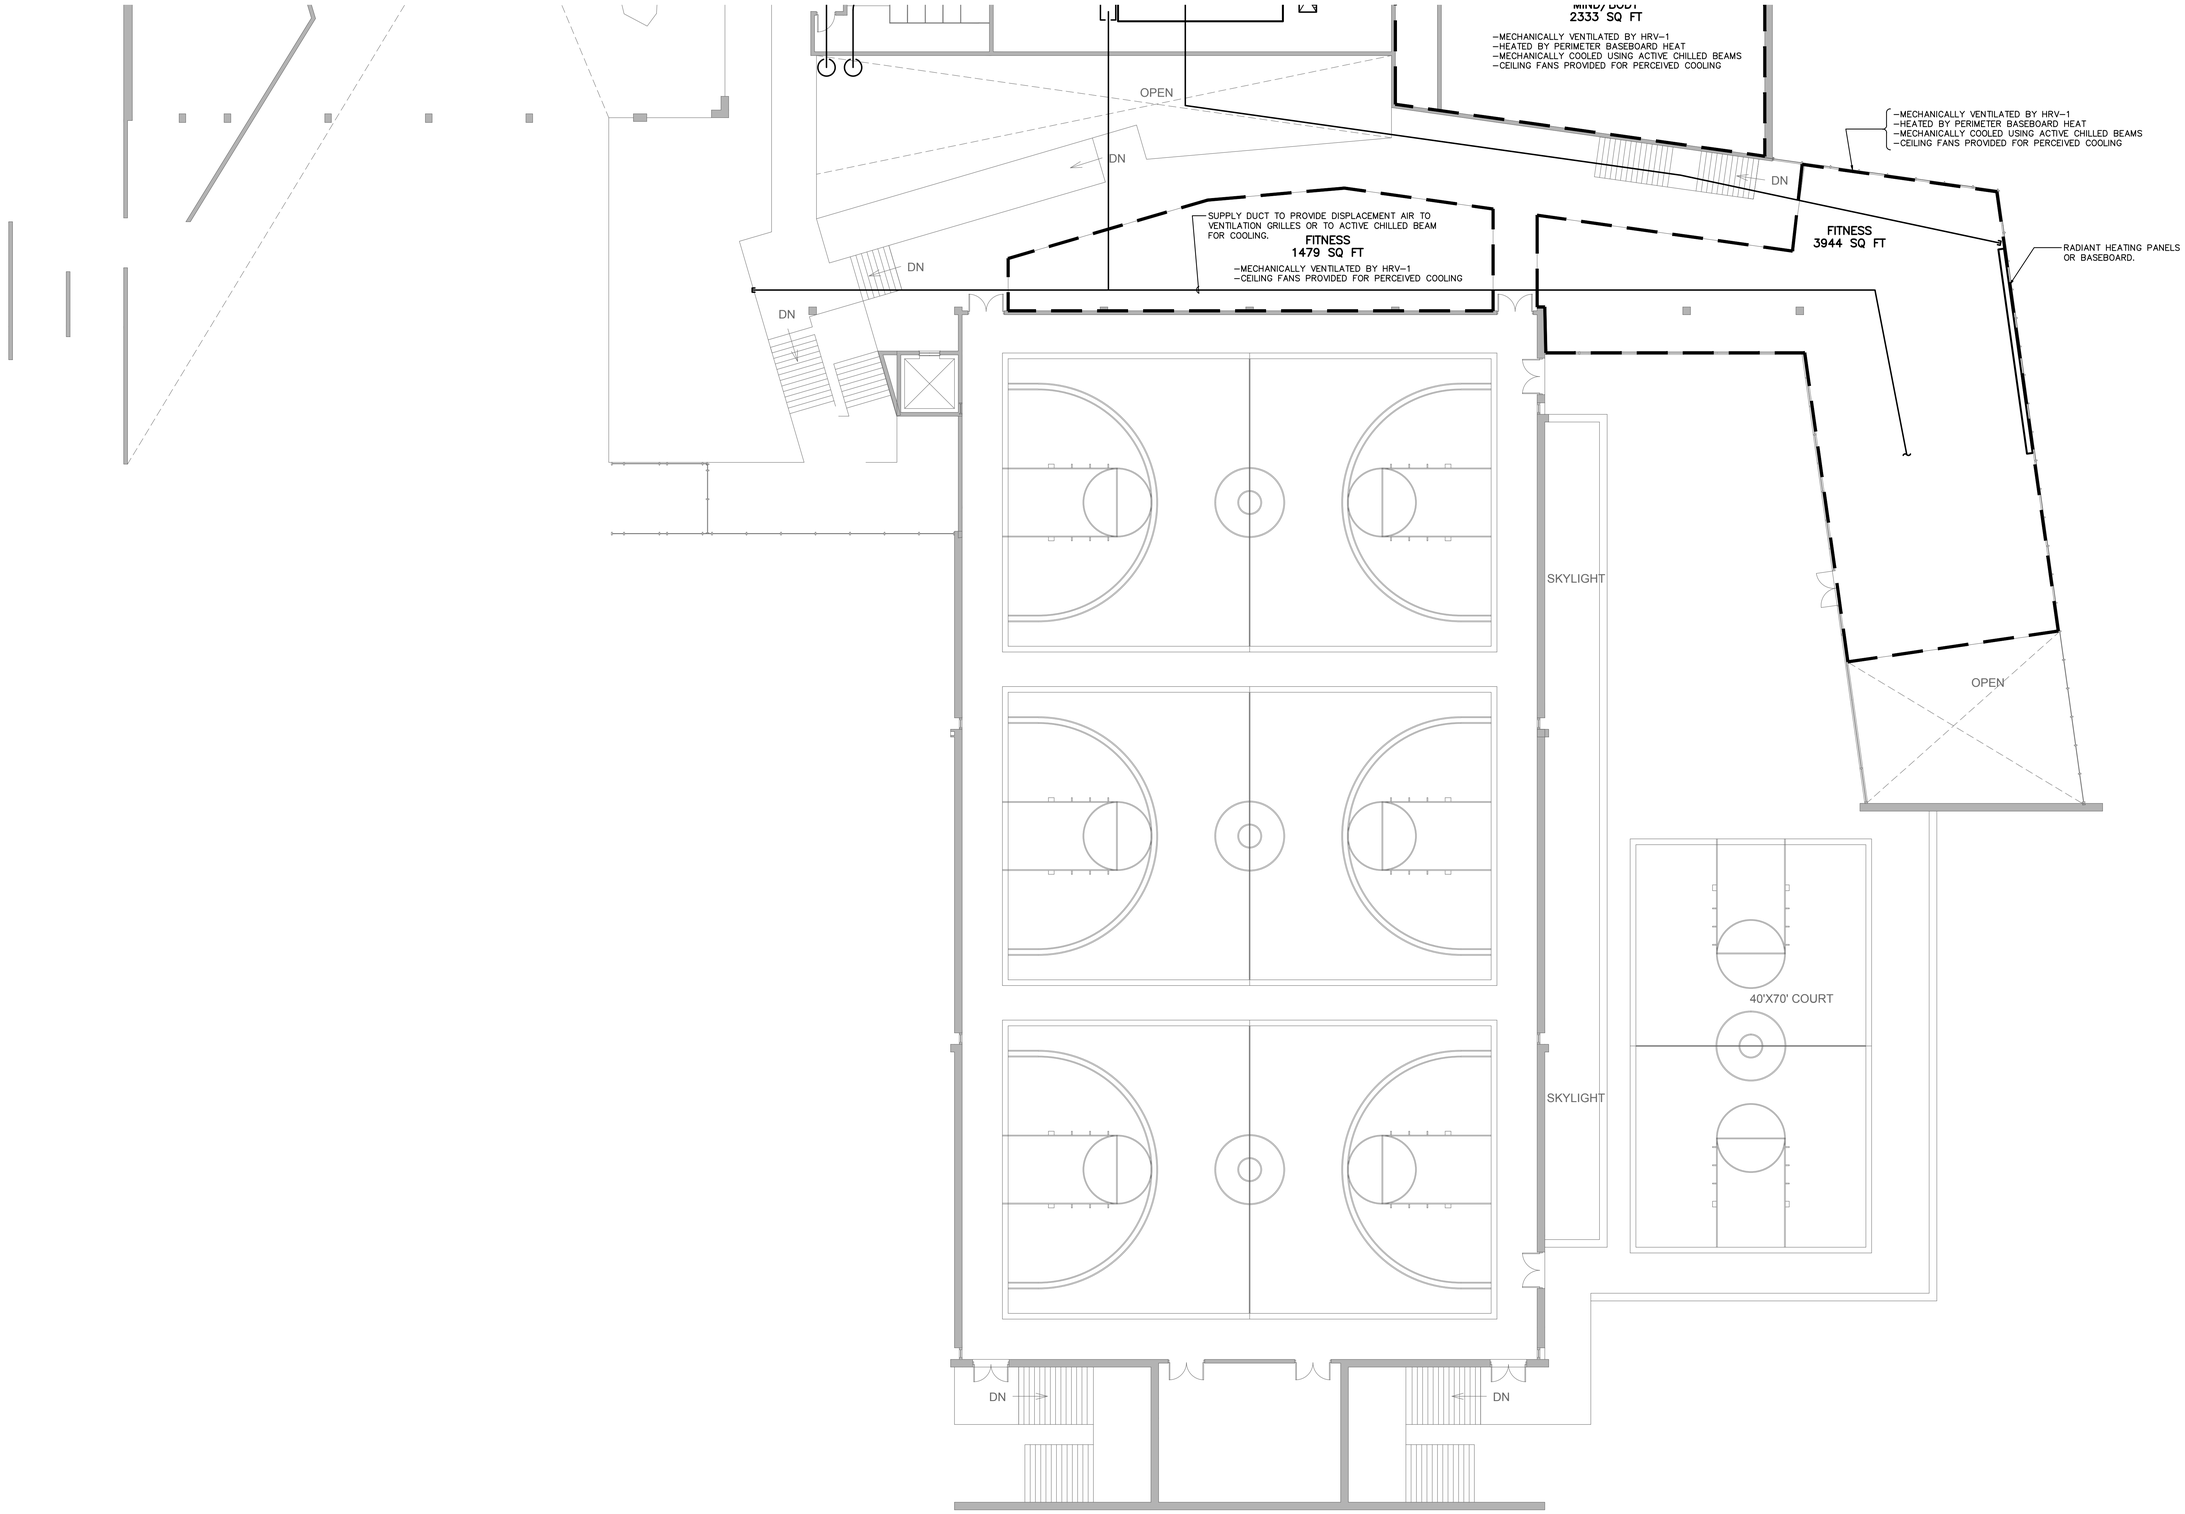

1 UPPER LEVEL - PHASE 2 - SOUTH

0 8' 16' 24'

SCALE: 3/32"=1'-0"

FILE: 0527UPPER LEVEL-NORTH.DWG - LAYOUT2 | EDIT: 2/24/2012 12:16 PM BY STEVED | PLOT: 2/24/2012 12:41 PM BY STEVE DACUS